

N




ESCALA 1:50



EDIFICIO
PUERTA de
LUGONES



A **PLANTA BAJA** **2 DORMITORIOS**
Sup. útil 54,70m²
Sup. terraza 20,50m²

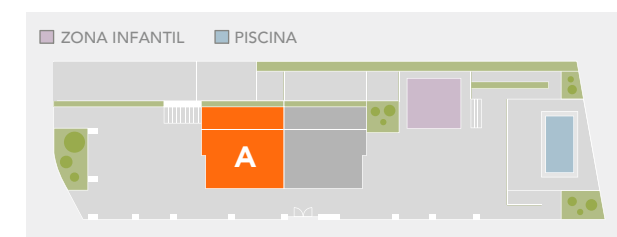

PROMUEVE **Torre Arias** CONSTRUYE **atfa**

PROYECTO Y DIRECCIÓN
María Martín Lucas (Colegiada nº 1338)

COMERCIALIZA **MARTINEZ** **OVIEDO**
AGENCIA INMOBILIARIA
www.agenciamartinez.com C/ San Francisco, 8
985 21 62 02
oviedo@agenciamartinez.com

www.edificiopusuertadelugones.com