

N




ESCALA 1:50



**EDIFICIO**  
**PUERTA de**  
**LUGONES**



<p><b>F</b> PLANTA BAJA</p>	<p><b>2 DORMITORIOS</b> Sup. útil 54,70m<sup>2</sup> Sup. terraza 20,50m<sup>2</sup></p>
-----------------------------	--

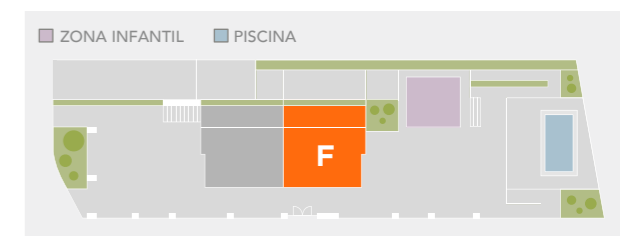

<p>PROMUEVE</p> <p><b>Torre Arias</b></p>	<p>CONSTRUYE</p> <p><b>atta</b></p>
---	-------------------------------------

PROYECTO Y DIRECCIÓN  
**María Martín Lucas (Colegiada nº 1338)**

<p>COMERCIALIZA</p> <p><b>MARTINEZ</b> AGENCIA INMOBILIARIA</p> <p>www.agenciamartinez.com</p>	<p>OVIEDO</p> <p>C/ San Francisco, 8 985 21 62 02 oviedo@agenciamartinez.com</p>
--	--

[www.edificiopuertadelugones.com](http://www.edificiopuertadelugones.com)