

N



ESCALA 1:50




**EDIFICIO**  
**PUERTA de**  
**LUGONES**



**A** PLANTA 5<sup>e</sup> ÁTICO

**3 DORMITORIOS**  
Sup. útil 82,70m<sup>2</sup>  
Sup. terraza 16,65m<sup>2</sup>

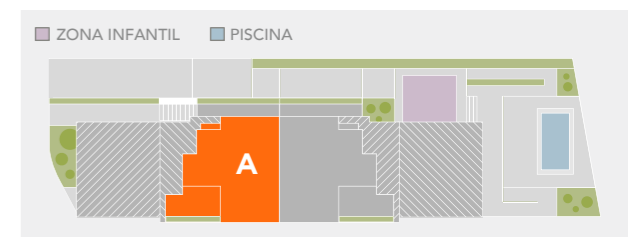

PROMUEVE **Torre Arias** CONSTRUYE **atta**

PROYECTO Y DIRECCIÓN  
**María Martín Lucas (Colegiada nº 1338)**

COMERCIALIZA **MARTINEZ** AGENCIA INMOBILIARIA

**OVIEDO**  
C/ San Francisco, 8  
985 21 62 02  
oviedo@agenciamartinez.com

[www.edificiopuspuertadelugones.com](http://www.edificiopuspuertadelugones.com)

El presente plano no constituye documento contractual y podrá sufrir variaciones por motivos de obra, técnicos o exigencia municipal. El amueblamiento representado lo es a título orientativo, no estando incluido en la vivienda.