


N



ESCALA 1:50



**EDIFICIO**  
**PUERTA de**  
**LUGONES**

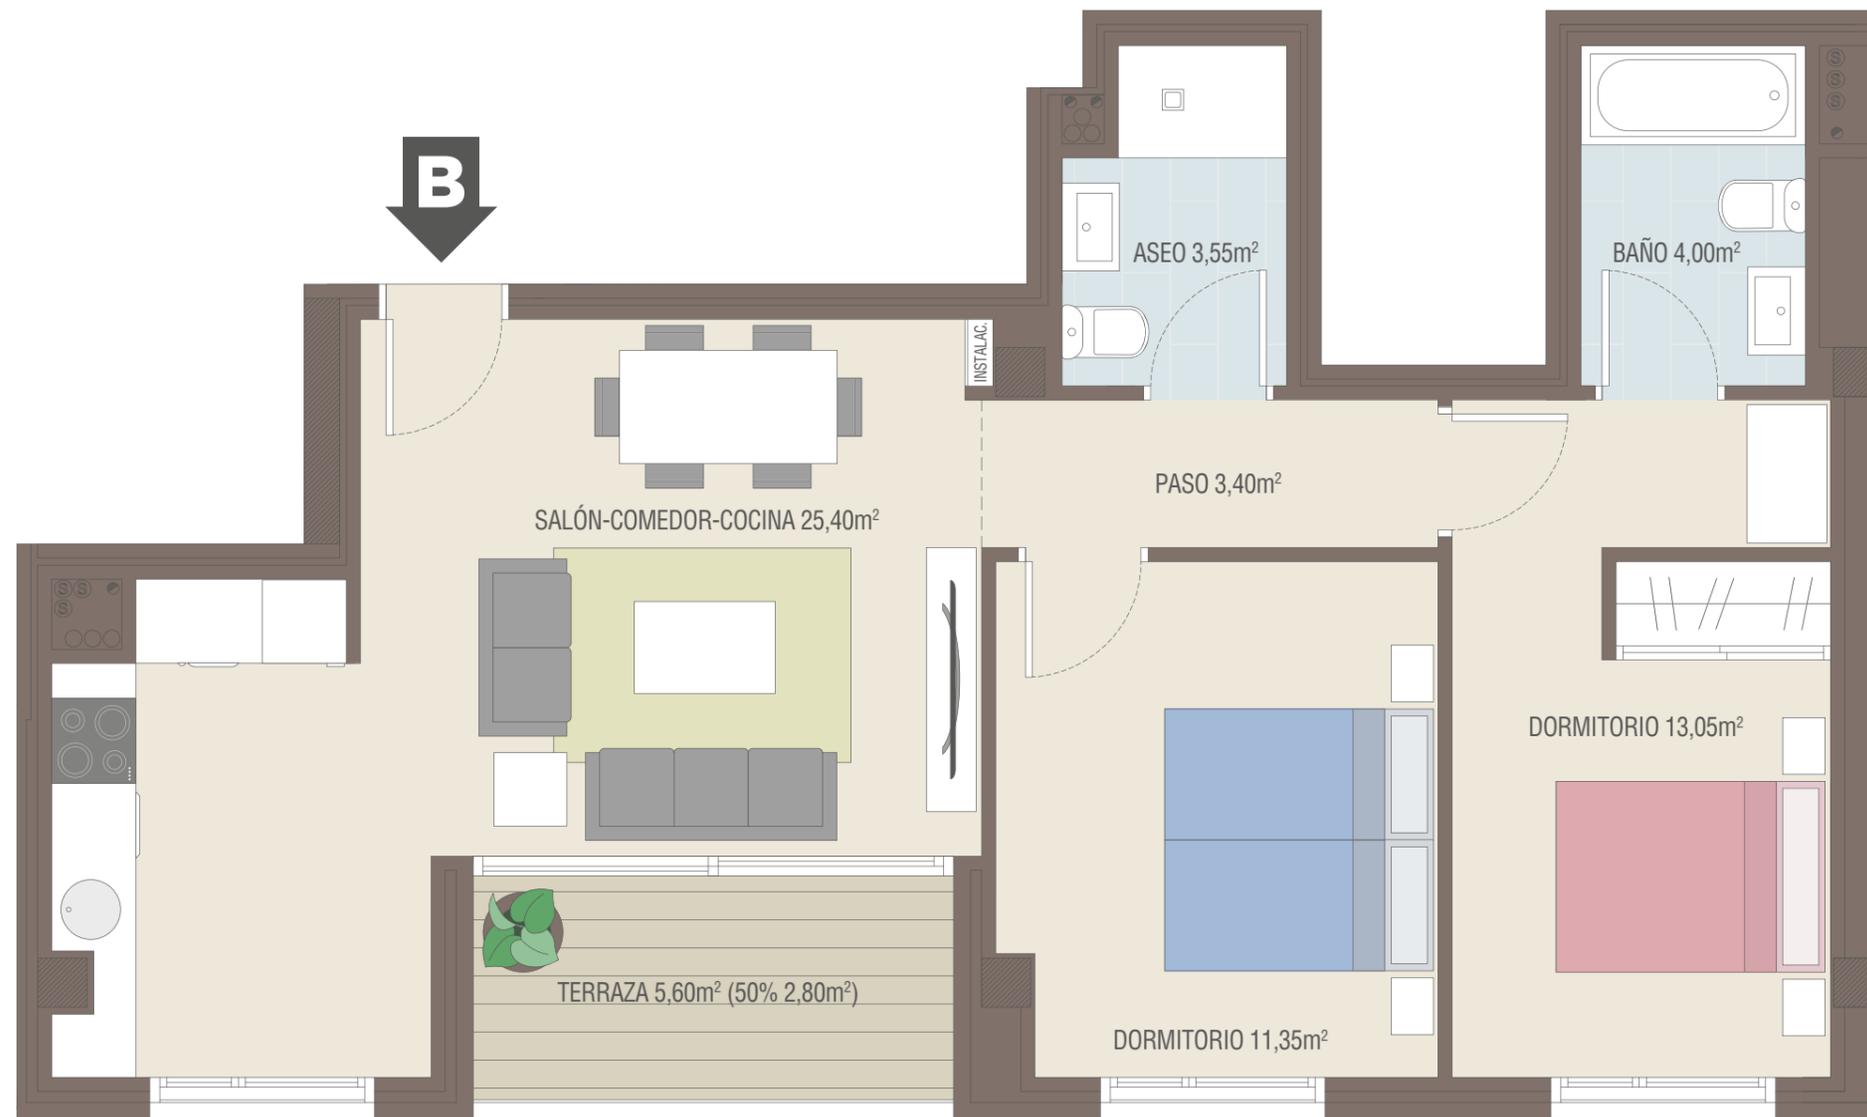

**B** PLANTA 1º a 3º

**2 DORMITORIOS**  
Sup. útil 63,55m<sup>2</sup>  
Sup. terraza 5,60m<sup>2</sup>



PROMUEVE **Torre Arias** CONSTRUYE **atta**

PROYECTO Y DIRECCIÓN  
**María Martín Lucas (Colegiada nº 1338)**

COMERCIALIZA

**MARTINEZ** OVIEDO  
AGENCIA INMOBILIARIA  
C/ San Francisco, 8  
985 21 62 02  
www.agenciamartinez.com oviedo@agenciamartinez.com