

N



ESCALA 1:50




EDIFICIO
PUERTA de
LUGONES



B PLANTA 4^º

4 DORMITORIOS
Sup. útil 107,65m²
Sup. terraza 5,60m² + 4,20m²

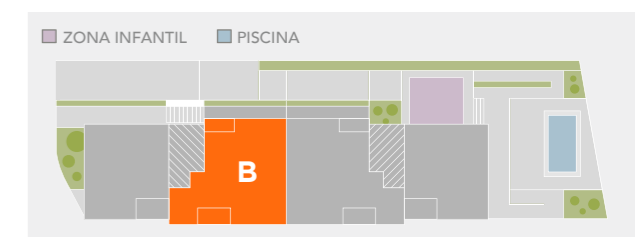

PROMUEVE **Torre Arias** CONSTRUYE **atfa**

PROYECTO Y DIRECCIÓN
María Martín Lucas (Colegiada nº 1338)

COMERCIALIZA

MARTINEZ OVIEDO
AGENCIA INMOBILIARIA
C/ San Francisco, 8
985 21 62 02
www.agenciamartinez.com oviedo@agenciamartinez.com

www.edificiopuertadelugones.com