

N



ESCALA 1:50




EDIFICIO
PUERTA de
LUGONES



C PLANTA 1º a 3º

1 DORMITORIO
Sup. útil 40,20m²
Sup. terraza 4,20m²

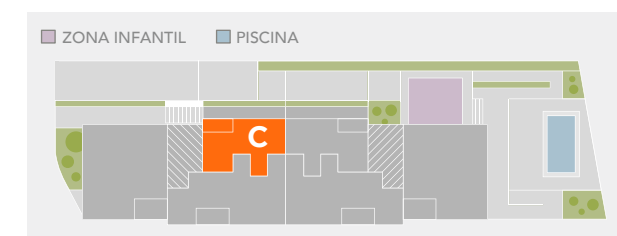

PROMUEVE **Torre Arias** CONSTRUYE **atta**

PROYECTO Y DIRECCIÓN
María Martín Lucas (Colegiada nº 1338)

COMERCIALIZA

MARTINEZ
AGENCIA INMOBILIARIA

OVIEDO
C/ San Francisco, 8
985 21 62 02
oviedo@agenciamartinez.com

www.edificiopusuertadelugones.com