



N



ESCALA 1:50

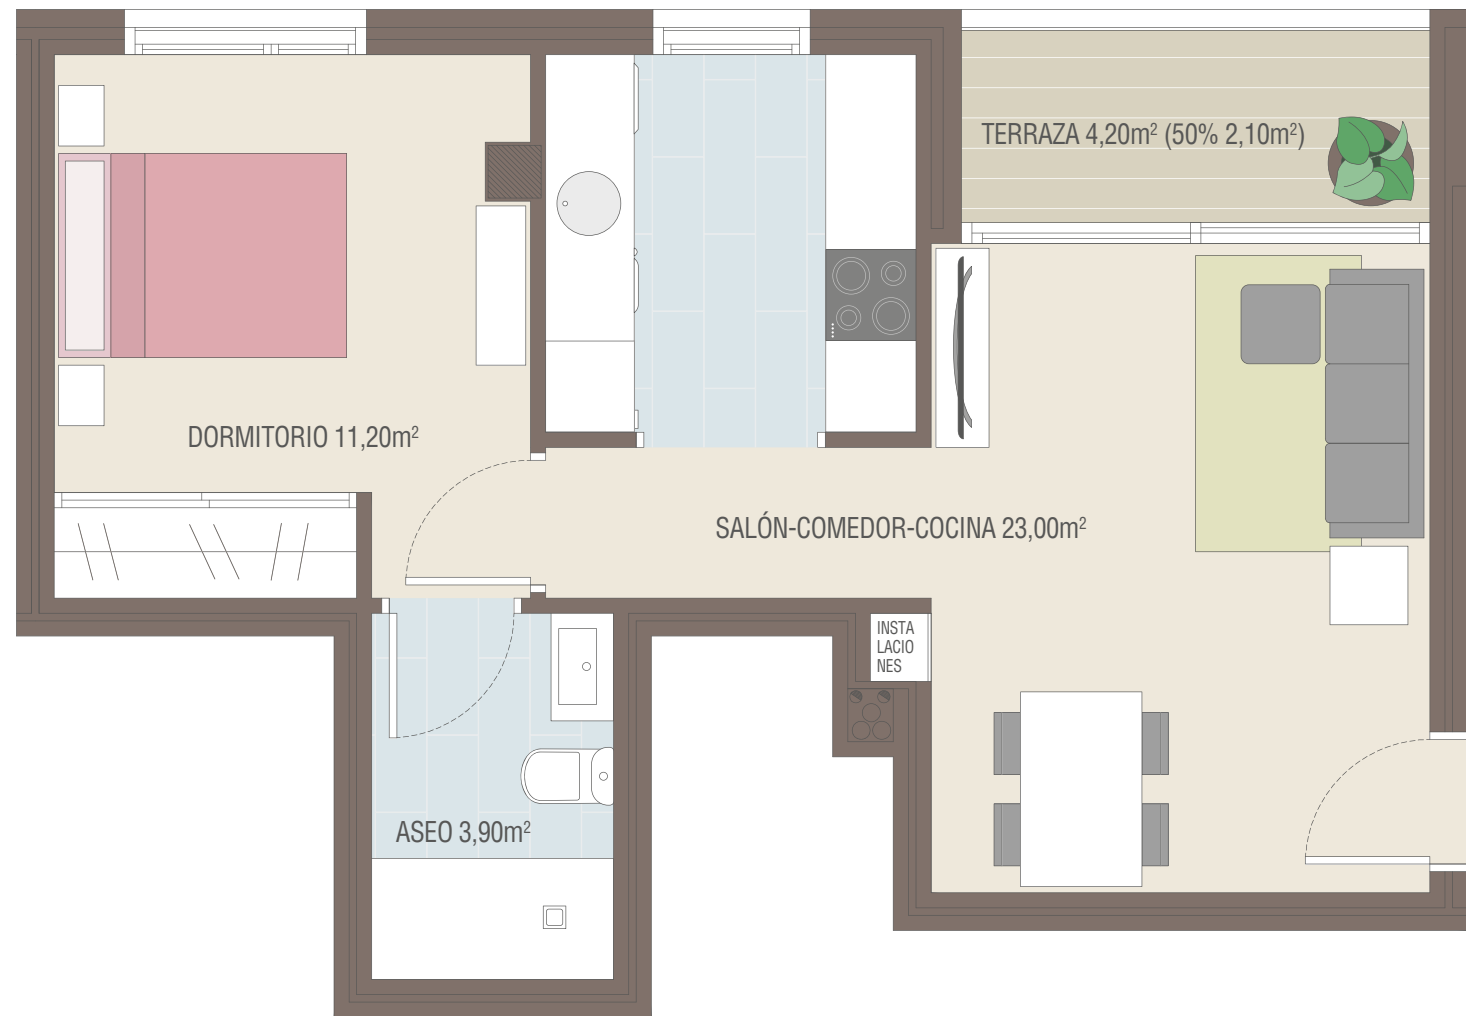

D	PLANTA 1º a 3º	1 DORMITORIO
		Sup. útil 40,20m² Sup. terraza 4,20m²

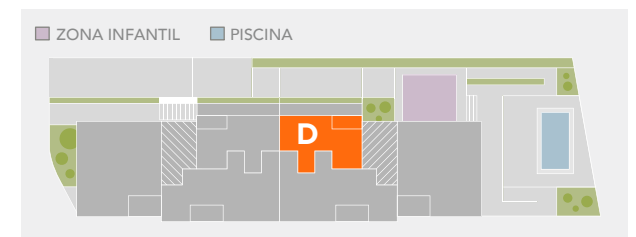

PROMUEVE	CONSTRUYE
Torre Arias	atta

PROYECTO Y DIRECCIÓN
María Martín Lucas (Colegiada nº 1338)

COMERCIALIZA

MARTINEZ AGENCIA INMOBILIARIA	OVIEDO C/ San Francisco, 8 985 21 62 02 oviedo@agenciamartinez.com
www.agenciamartinez.com	

www.edificiopuertadelugones.com