


N

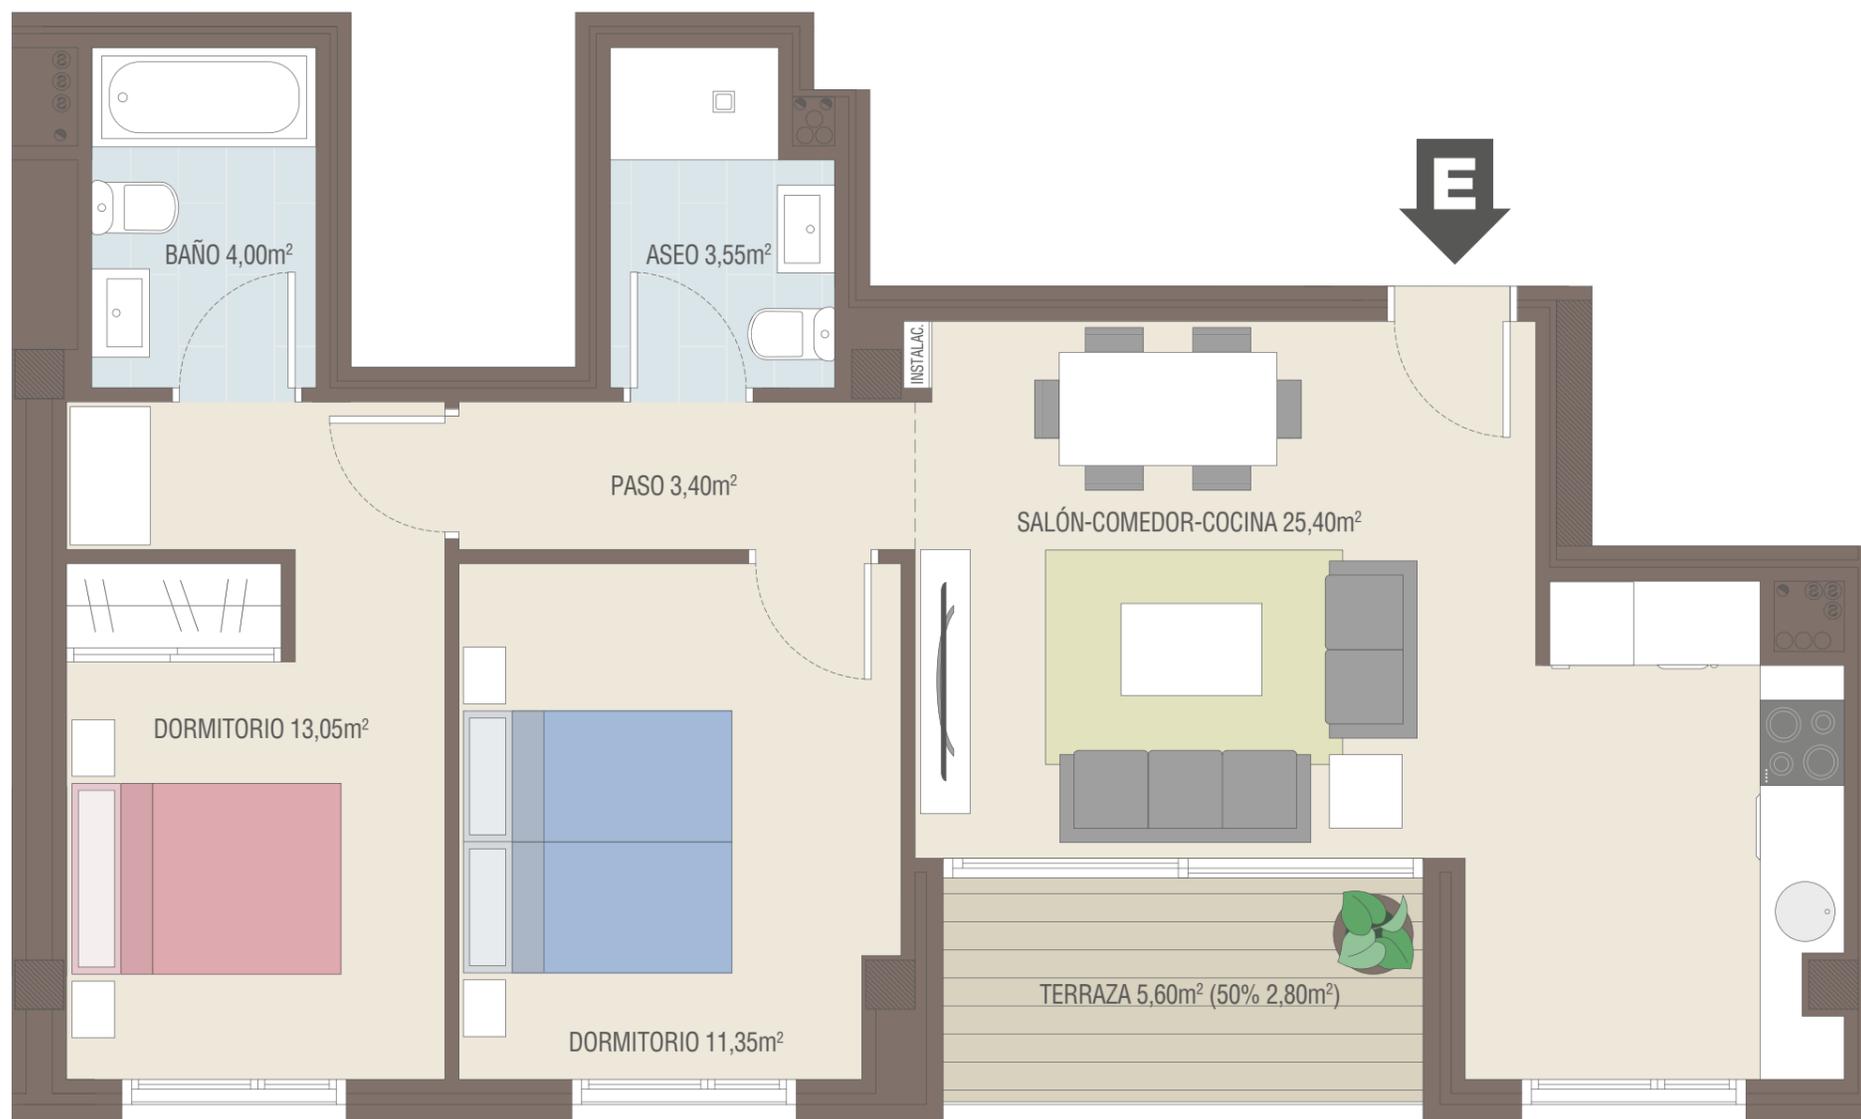

ESCALA 1:50



EDIFICIO
PUERTA de
LUGONES



E PLANTA 1º a 3º

2 DORMITORIOS
Sup. útil 63,55m²
Sup. terraza 5,60m²



PROMUEVE **Torre Arias** CONSTRUYE **atta**

PROYECTO Y DIRECCIÓN
María Martín Lucas (Colegiada nº 1338)

COMERCIALIZA

MARTINEZ
AGENCIA INMOBILIARIA

OVIEDO
C/ San Francisco, 8
985 21 62 02
oviedo@agenciamartinez.com

www.agenciamartinez.com