

N



ESCALA 1:50




EDIFICIO
PUERTA de
LUGONES



F PLANTA 1º a 4º

3 DORMITORIOS
Sup. útil 80,95m²
Sup. terraza 6,90m²

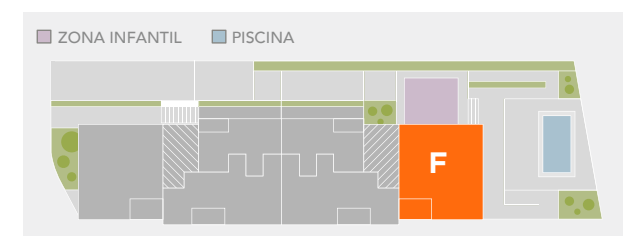

PROMUEVE **Torre Arias** CONSTRUYE **atta**

PROYECTO Y DIRECCIÓN
María Martín Lucas (Colegiada nº 1338)

COMERCIALIZA

MARTINEZ
AGENCIA INMOBILIARIA

OVIEDO
C/ San Francisco, 8
985 21 62 02
oviedo@agenciamartinez.com

www.agenciamartinez.com

www.edificiopuertadelugones.com